


0.0 STRAATZIJDE - VOETPAD

pas -22

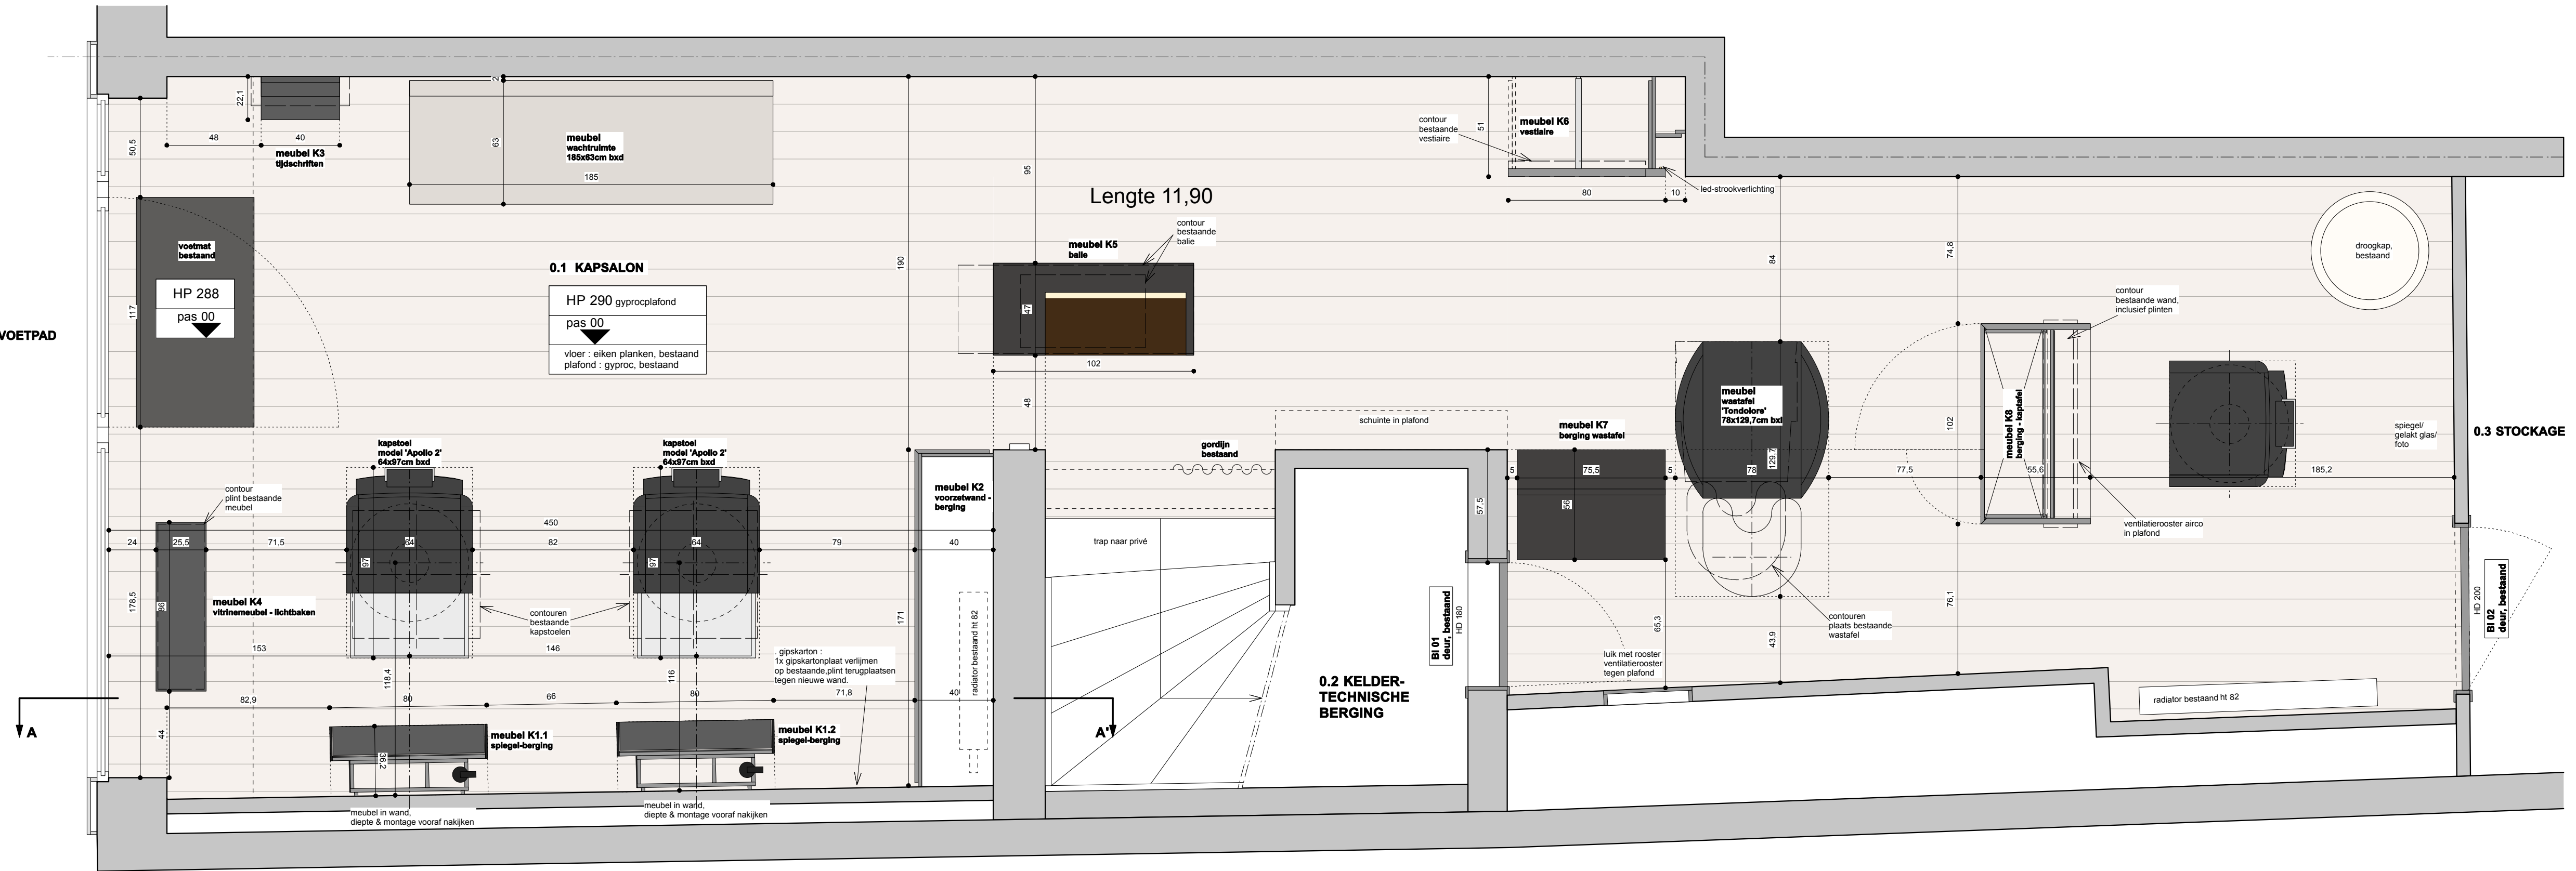

NIEUWE TOESTAND NIVO 0

PROJECT	INRICHTING HERENKAPSALON GENTO	*Dit ontwerp blijft eigendom van de Interieurvormgever. Zonder schriftelijke toelating mag het niet worden gebruikt of gepubliceerd worden.			
LEGGING	BERKLAERD 70 R= 2500 LIEER	*Alle gespecialiseerde studies, tekeningen, constructieve aanpassingen vallen buiten de hoedanigheid van Interieurvormgever.			
OPDRACHTGEVER	GENTO BERKLAERD 70 R= 2500 LIEER	*Alle afmetingen en de plannen zijn indicatief en dienen door de betrokken uitvoerders op de werf te worden gecontroleerd.			
INTERIEURVORMGEVER	KALLE BLOCK INTERIEUR ARCHITECTUUR	*De Interieurvormgever aanvaardt niet verantwoordelijk gesteld worden voor onvoorziene omstandigheden, afwijkend van de plannen, die zich voordoen tijdens de werken op de werf kunnen voordoen.			
ONDERDEEL	NIEUW GRONDPLAN	1-1			
FASE	UITVOERING				
SCHAAL	1/20	DOSSIER	13102 GI	DATUM	12.09.2013